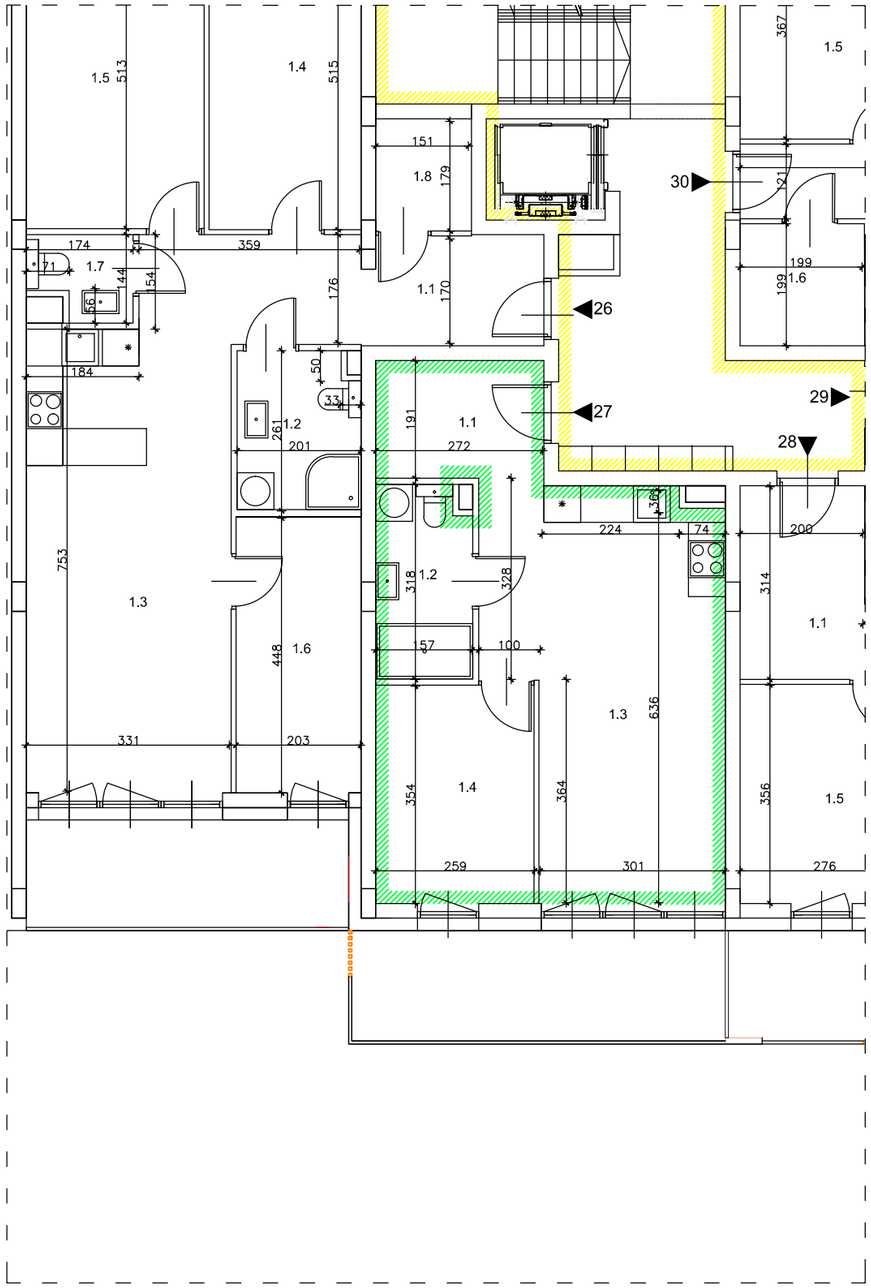

RZUT PIĘTRA I BUDYNKU NR 14
LOKAL MIESZKALNY NR 27

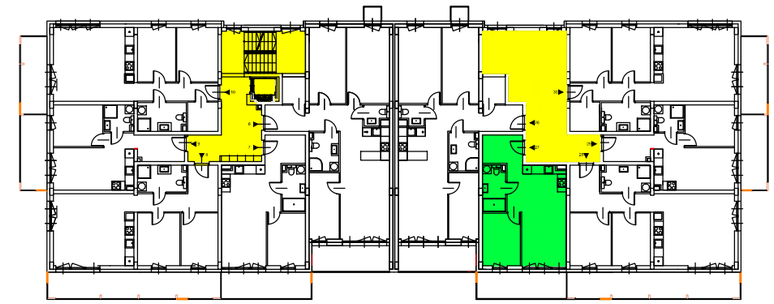

SCHEMAT RZUTU PIĘTRA I BUDYNKU UL. LWOWSKA NR 14

CZĘŚCI WSPÓLNE BUDYNKU

LOKAL MIESZKALNY NR 27		
NR POM.	NAZWA POM.	POW. [M²]
	PIĘTRO I	
1.1	Przedpokój	5,19
1.2	Łazienka	4,82
1.3	Pokój dzienny z aneksem kuchennym	23,24
1.4	Pokój	9,16
POWIERZCHNIA RAZEM:		42,41

Inwentaryzacja zgodna ze stanem istniejącym na dzień 20.01.2026r.
Powierzchnie zostały obliczone wg PN-ISO-9836-1997.
Dojścia do lokali mieszkalnych są z powierzchni w użytkowaniu wspólnym lub ogólnodostępnym, poprzez części wspólne budynku.
Wszystkie ściany wydzielające lokale są ścianami trwałymi.

MARCIN MRÓZ
ARCHITEKTURA
UL. SZLAK 26 LOK. B3/3,
31-153 KRAKÓW
TEL.: 604 982 068

ADVENTOR

INWESTOR	KT Invest Katowice sp. z o.o. ul. Wrocławska nr 80, 30-017 Kraków	NR PROJ. 15/2025
LOKALIZACJA	ul. Lwowska nr 14, 41-500 Chorzów Działak nr: 2620/129, 4358/129, 4677/122, obr.0004, jednostka ewidencyjna 5 Chorzów	DATA 12.2025
TYTUŁ	INWENTARYZACJA LOKALI MIESZKALNYCH ZLOKALIZOWANYCH W BUDYNKU PRZY UL. LWOWSKIEJ NR: 14, 41-500 CHORZÓW NA DZ. NR 2620/129, 4358/129, 4677/122, OBRĘB 0004, JEDNOSTKA EWIDENCYJNA 5 CHORZÓW.	BRANŻA ARCH. FAZA P.B. SKALA 1:100
TEMAT RYS.	RZUT LOKALU MIESZKALNEGO NR 27.	NR RYS. I-1
AUTOR: mgr, inż. arch. Marcin Mróz upr. nr: MPOIA/010/2004	ZESPÓŁ:	

WSZELKIE PRAWA AUTORSKIE ZASTRZEŻONE - REPRODUKCJA PROJEKTU BEZ ZGODY AUTORÓW ZABRONIONA
Podstawa prawna: O prawie autorskim i prawach pokrewnych z dnia 04.02.1994r. (Dz. U. Nr 24 poz. 83 z dnia 23.02.1994r.)