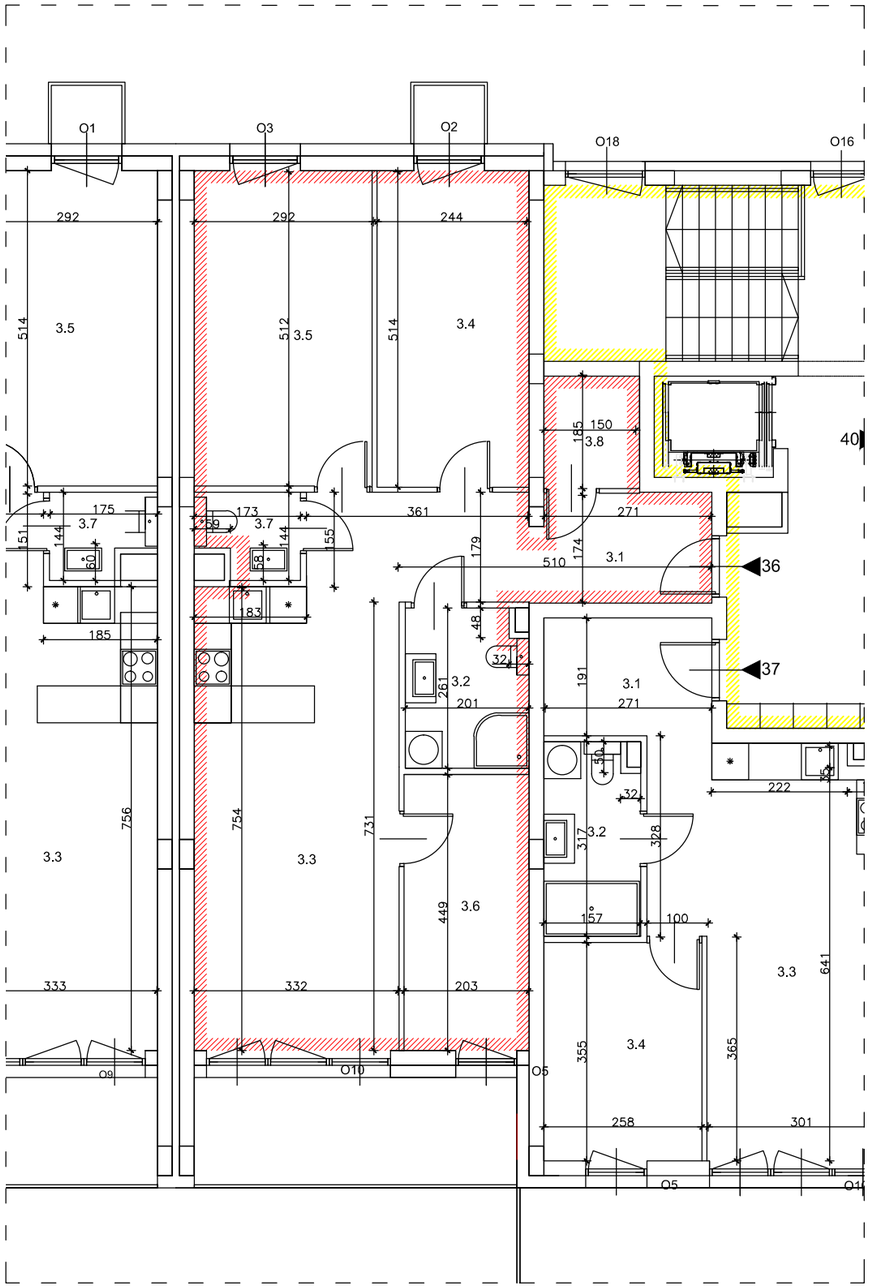

RZUT PIĘTRA IV BUDYNKU NR 14
LOKAL MIESZKALNY NR 36

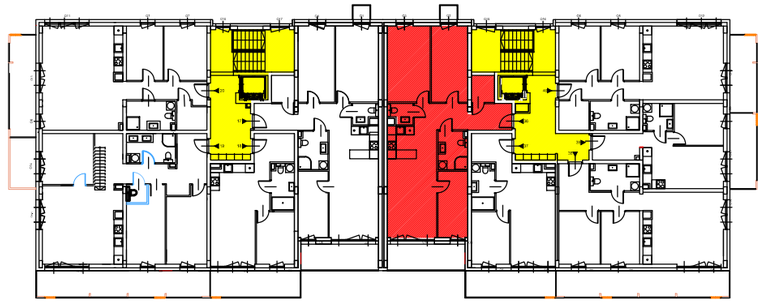

SCHEMAT RZUTU PIĘTRA IV BUDYNKU UL. LWOWSKA NR 14

CZĘŚCI WSPÓLNE BUDYNKU

LOKAL MIESZKALNY NR 36		
NR POM.	NAZWA POM.	POW. [M²]
PIĘTRO III		
3.1	Przedpokój	10,82
3.2	Łazienka	5,09
3.3	Pokój dzienny z aneksem kuchennym	25,03
3.4	Pokók	12,54
3.5	Pokój	14,95
3.6	Pokój	9,11
3.7	Wc	2,14
3.8	Garderoba	2,77
POWIERZCHNIA RAZEM:		82,45

Inwentaryzacja zgodna ze stanem istniejącym na dzień 20.01.2026r.
Powierzchnie zostały obliczone wg PN-ISO-9836-1997.
Dojścia do lokali mieszkalnych są z powierzchni w użytkowaniu wspólnym lub ogólnodostępnym, poprzez części wspólne budynku.
Wszystkie ściany wydzielające lokale są ścianami trwałymi.

MARCIN MRÓZ
ARCHITEKTURA
UL. SZLAK 26 LOK. B3/3,
31-153 KRAKÓW
TEL.: 604 982 068

ADVENTOR

INWESTOR	KT Invest Katowice sp. z o.o. ul. Wrocławska nr 80, 30-017 Kraków	NR PROJ. 15/2025
LOKALIZACJA	ul. Lwowska nr 14, 41-500 Chorzów Działak nr: 2620/129, 4358/129, 4677/122, obr.0004, jednostka ewidencyjna 5 Chorzów	DATA 12.2025
TYTUŁ	INWENTARYZACJA LOKALI MIESZKALNYCH ZLOKALIZOWANYCH W BUDYNKU PRZY UL. LWOWSKIEJ NR: 14, 41-500 CHORZÓW NA DZ. NR 2620/129, 4358/129, 4677/122, OBRĘB 0004, JEDNOSTKA EWIDENCYJNA 5 CHORZÓW.	BRANŻA ARCH. FAZA P.B. SKALA 1:100
TEMAT RYS.	RZUT LOKALU MIESZKALNEGO NR 36.	NR RYS. I-1

AUTOR:
mgr, inż. arch. Marcin Mróz
upr. nr: MPOIA/010/2004

ZESPÓŁ:

WSZELKIE PRAWA AUTORSKIE ZASTRZEŻONE - REPRODUKCJA PROJEKTU BEZ ZGODY AUTORÓW ZABRONIONA
Podstawa prawna: O prawie autorskim i prawach pokrewnych z dnia 04.02.1994r. (Dz. U. Nr 24 poz. 83 z dnia 23.02.1994r.)